

	项目监督		项目更改
项目负责		项目审核	

本图版权归峯硕设计事务所，未经允许不得复用、复制、赠予或转让第三方。
This copyright belongs to feng shuo design firm, without permission shall not be reused, copied, given or transferred to a third party.


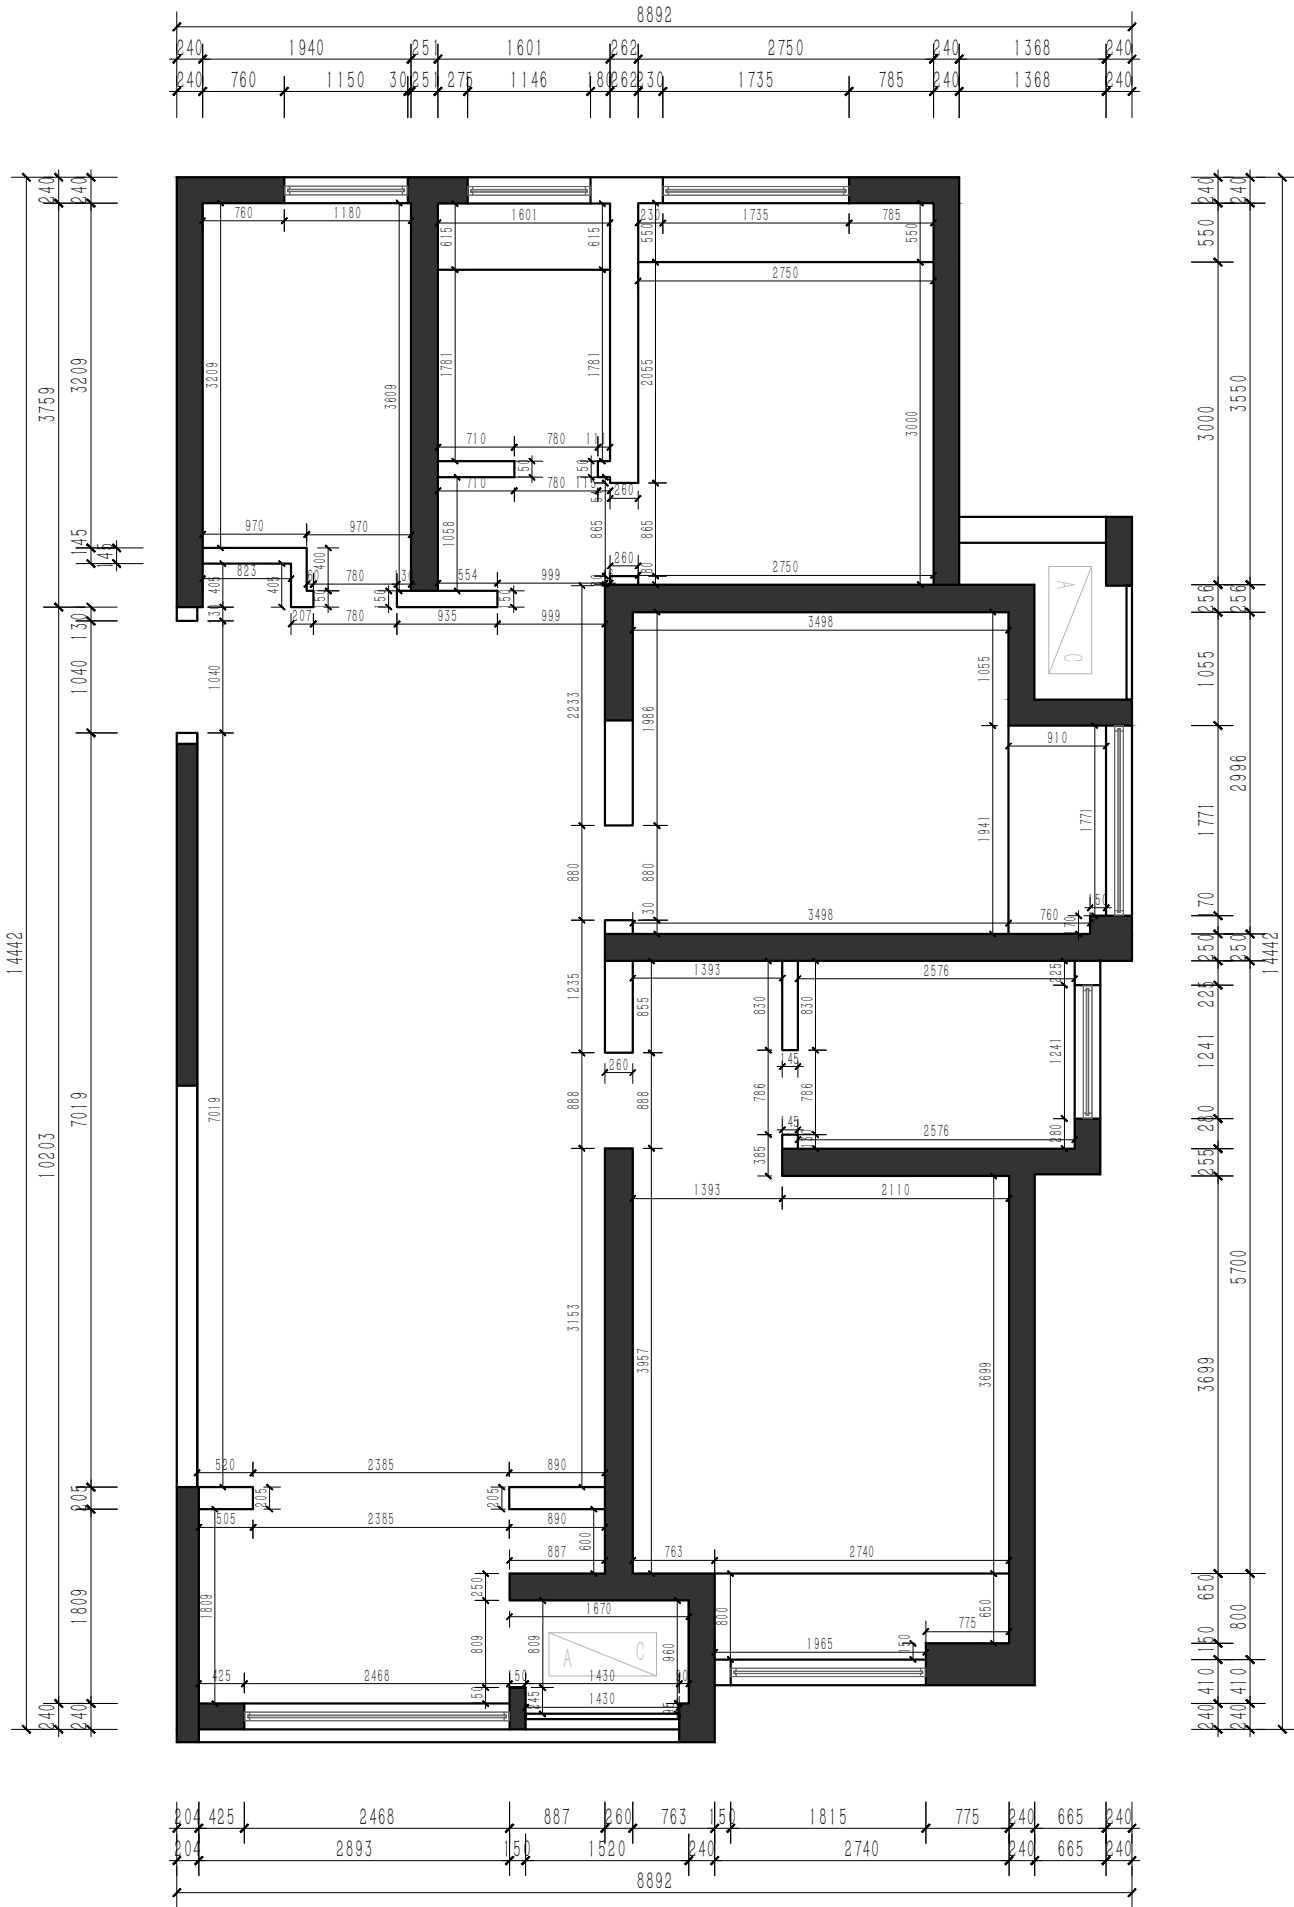


图 例	LEGEND
	原结构承重墙
	原结构轻体墙

BS BUILDING STRUCTURE PLAN

建筑结构图

SCALE: 1/70

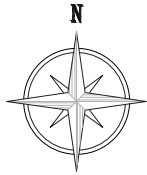

峯 硕 原 创
Feng Shuo Design Office

白桦林溪-C3
样板间 施工图集
CONSTRUCTION ATLAS OF
BAIHUALINXI-C2 MODEL ROOM

PROJECT 工程名称
DRAWING TITLE 图纸名称

建筑结构图

EXPLANATION

图纸说明

- 1.本设计方案版权归峯硕设计事务所所有未经许可不得采用。
- 2.平面标注尺寸为现场量取尺寸,如有差异作现场核实,切勿以比例度量此图。
- 3.一切以图内数字所示为准,承建人必须在工地核对图内所示数字之准确,如发现有矛盾处,应立即通知设计师。
- 4.如有方案变动,必须经过公司设计部可,并出变更后施工图,甲方认可,方可施工。
- 5.该图纸为施工图纸,双方(甲、乙双方)签字认可后方可施工。

KEY PLAN

APPROVED BY

审 核:

新美

DESIGN BY

设 计:

新美

DRAWN BY

制 图:

新美

CONSUMER

客 户:

SCALE

比 例:

1:70/@A3

DATE

日 期:

2021-01-15

DRAWING NO

图纸编号:

P-01

CONTRACT NO

合同编号: